


PLAN LOCAL  
D'URBANISME  
INTERCOMMUNAL

Commune de Rochefort-en-Terre


3.b REGLEMENT GRAPHIQUE

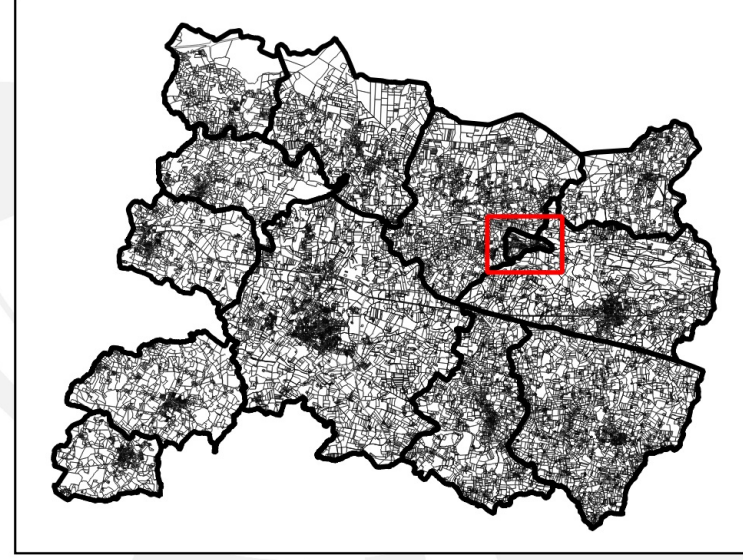

Vu pour être annexé à la délibération du  
Conseil Communautaire en date du :

Arrêt	Approbation
16/04/2018	16/12/2019

Echelle 1:2500 ème

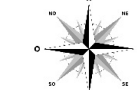

Ranche N°1

LEGENDE

- Limite de zone
- A, Ab
- N, NF
- Arbre remarquable à protéger au titre de l'article L.151-23 du Code de l'Urbanisme
- Bâtiment pouvant faire l'objet d'un changement de destination au titre de l'article L.151-11 du Code de l'Urbanisme
- Patrimoine ponctuel (petit patrimoine) à protéger au titre de l'article L.151-19 du Code de l'Urbanisme
- Cône de vue à préserver au titre de l'article L.151-23 du Code de l'Urbanisme
- Cheminement doux à créer ou à conserver au titre de l'article L.151-38 du Code de l'Urbanisme
- Haies et alignement d'arbres à protéger au titre de l'article L.151-23 du Code de l'Urbanisme
- Patrimoine linéaire (murs à préserver) au titre de l'article L.151-19 du Code de l'Urbanisme
- Marge de recul des principaux axes
- Faisceau pressenti
- Linéaire commercial à protéger au titre de l'article L.151-16 du Code de l'Urbanisme
- Boisement à protéger au titre de l'article L.151-23 du Code de l'Urbanisme
- Emplacement réservé au titre de l'article L.151-7 du Code de l'Urbanisme
- Espace Boisé Classé au titre de l'article L.113-1 du Code de l'Urbanisme
- Périmètre soumis à Orientations d'Aménagement et de Programmation au titre de l'article L.151-7 du Code de l'Urbanisme
- Patrimoine bâti à protéger au titre de l'article L.151-19 du Code de l'Urbanisme
- Zone humide identifiée au titre de l'article L.151-23 du Code de l'Urbanisme
- Cours d'eau
- Limite communale

Liste des emplacements réservés :

N°	Bénéficiaire	Nature	Surface
104	Commune de Rochefort-en-Terre	Aménagement équipement public (parking)	6543.44
105	Commune de Rochefort-en-Terre	Équipement de voie	581.58
106	Commune de Rochefort-en-Terre	Cheminement doux	530.71
107	Commune de Rochefort-en-Terre	Cheminement doux	119.78
107	Commune de Rochefort-en-Terre	Cheminement doux	31.4
107	Commune de Rochefort-en-Terre	Cheminement doux	174.07
108	Commune de Rochefort-en-Terre	Aménagement de voie Desserte	422.07
108	Commune de Rochefort-en-Terre	Aménagement de voie Desserte	0
108	Commune de Rochefort-en-Terre	Aménagement de voie Desserte	2480.8

